
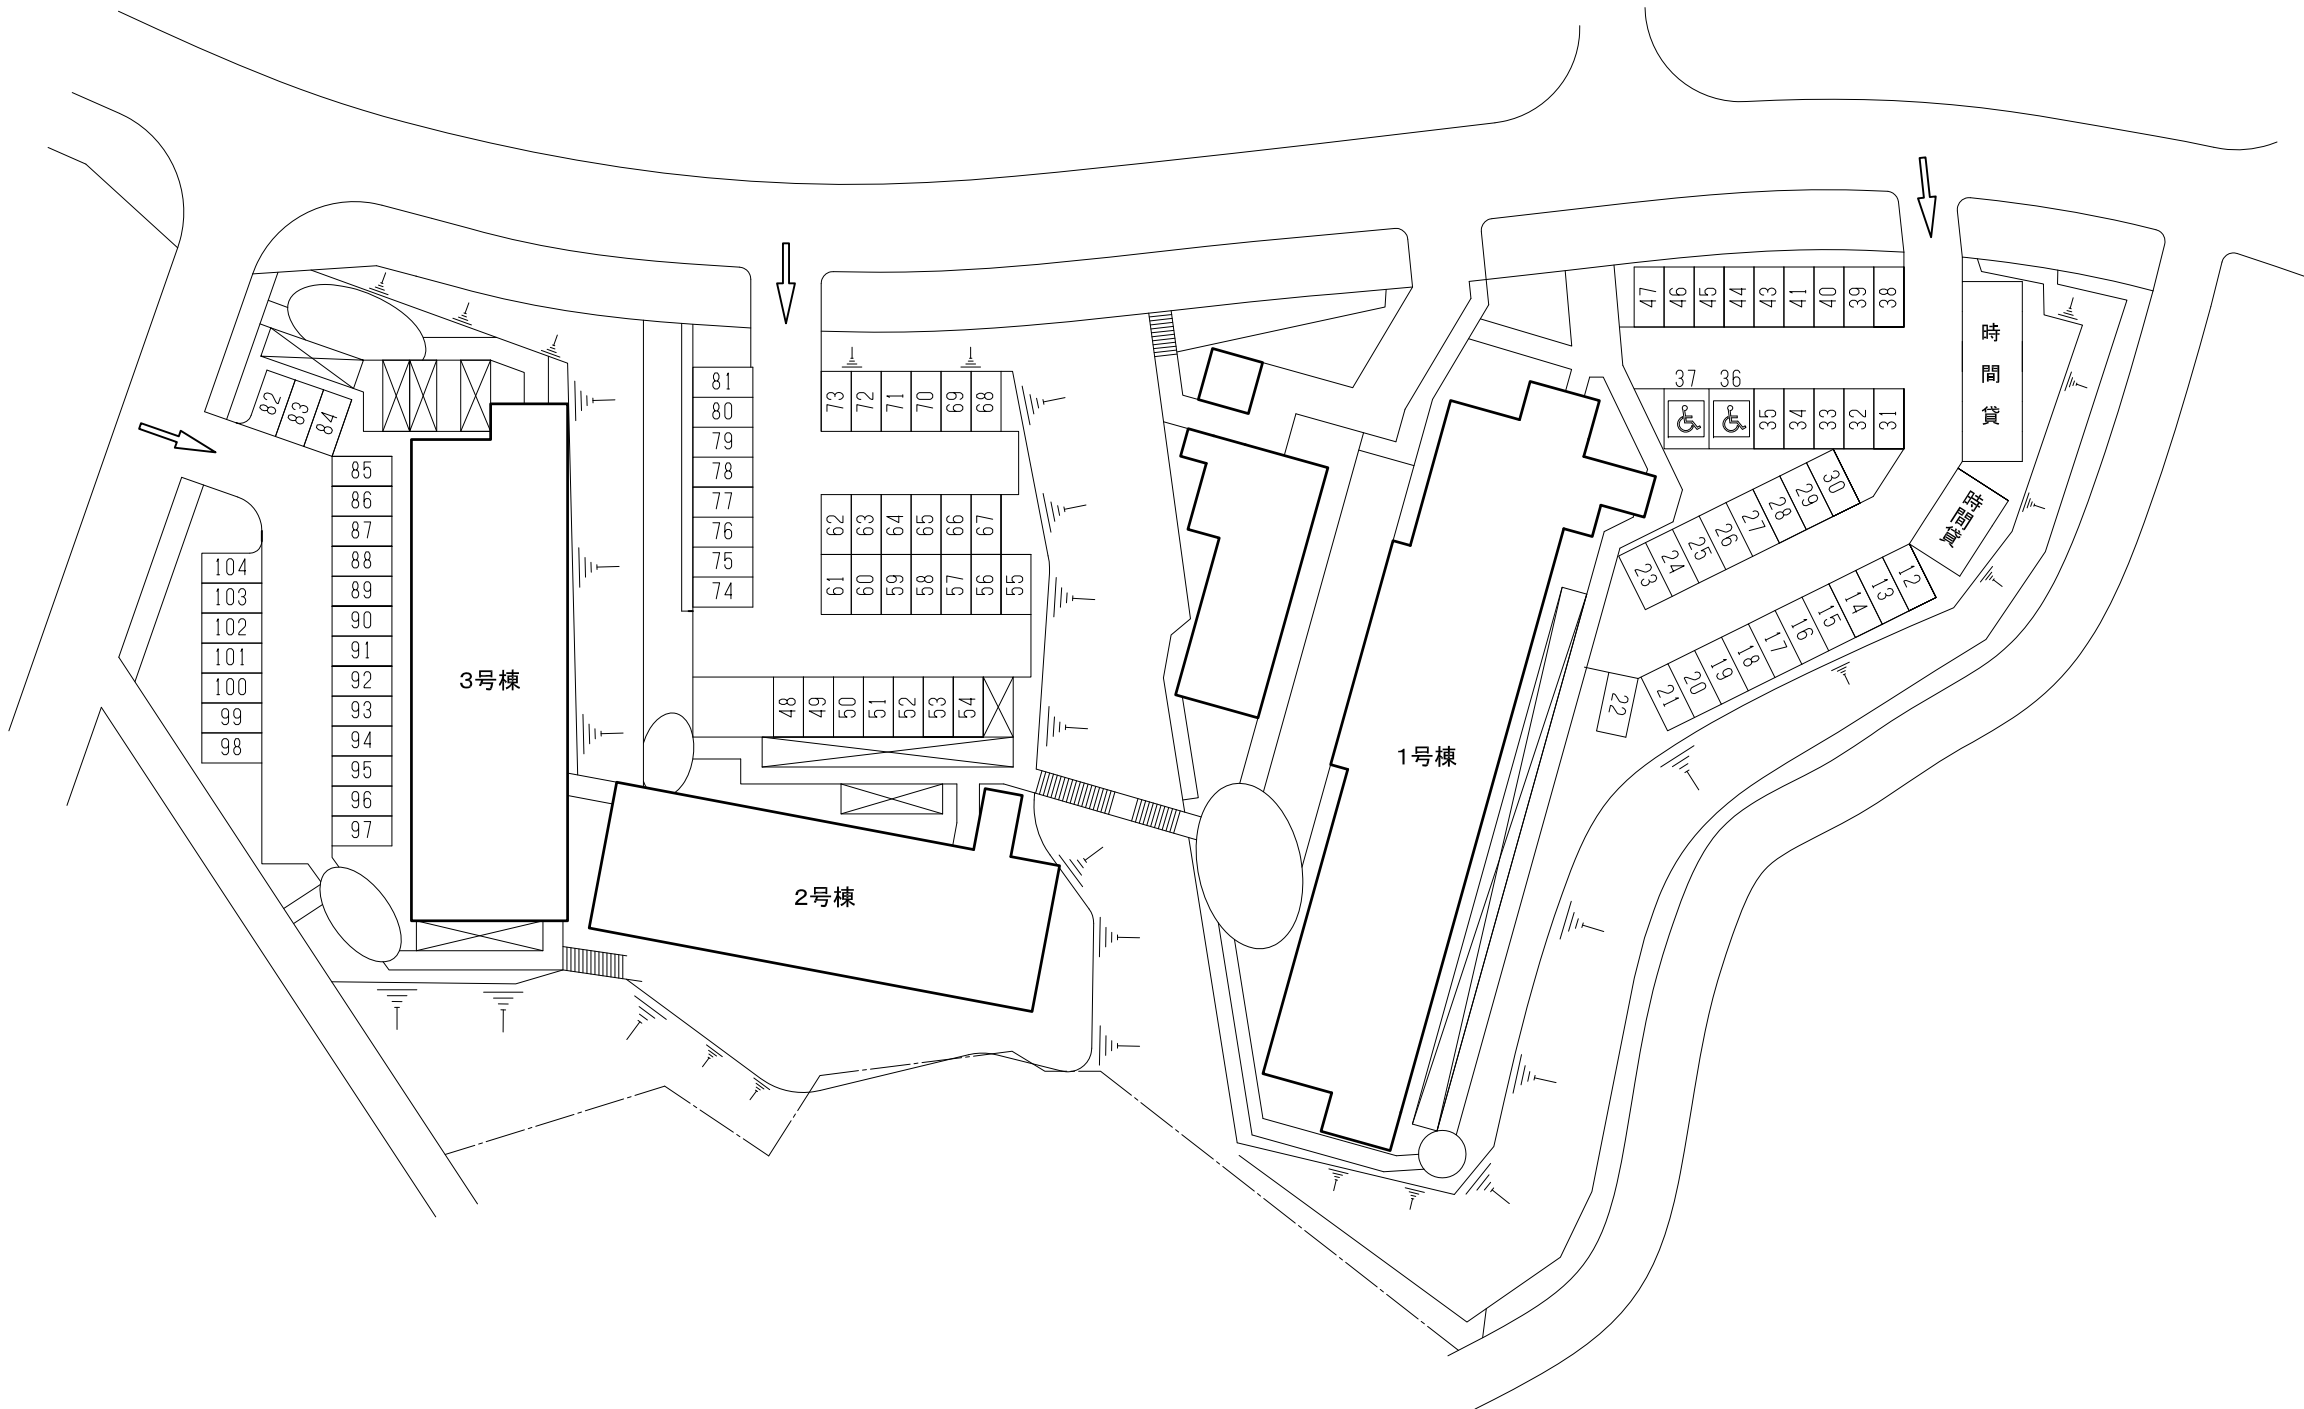


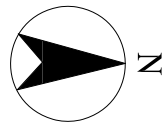

団 地 名	
OPH北千里青山台	
団地コード	
1031	
区 画 数	
92区画 (欠番 NO.1~11,42)	
区 画 面 積	
No. 12~22 31~35 38~54 74~97	5.0m × 2.5m
No. 23~30 55~73 98~104	5.0m × 2.4m
No. 36~37	5.0m × 3.5m

一 般 90区画
車いす使用者用 2区画
【 時 間 貸 9区画 】